

WOHNHAUSANLAGE WIENER NEUSTADT




HUBERTUSGASSE 54-56



TOP 4

ERDGESCHOSS

WOHNNUTZFLÄCHE	72,19 m ²
3 ZIMMER	
TERRASSE	2,46 m ²
BALKON	-
LOGGIA	9,29 m ²
MIETGARTEN (INKL. TRAUFENSCHOTTER)	102,11 m ²
PARTEIENABSTELLRAUM IM KELLER	2,04 m ²
PARTEIENABSTELLRAUM IM GARTEN	4,33 m ²
02.10.2025	

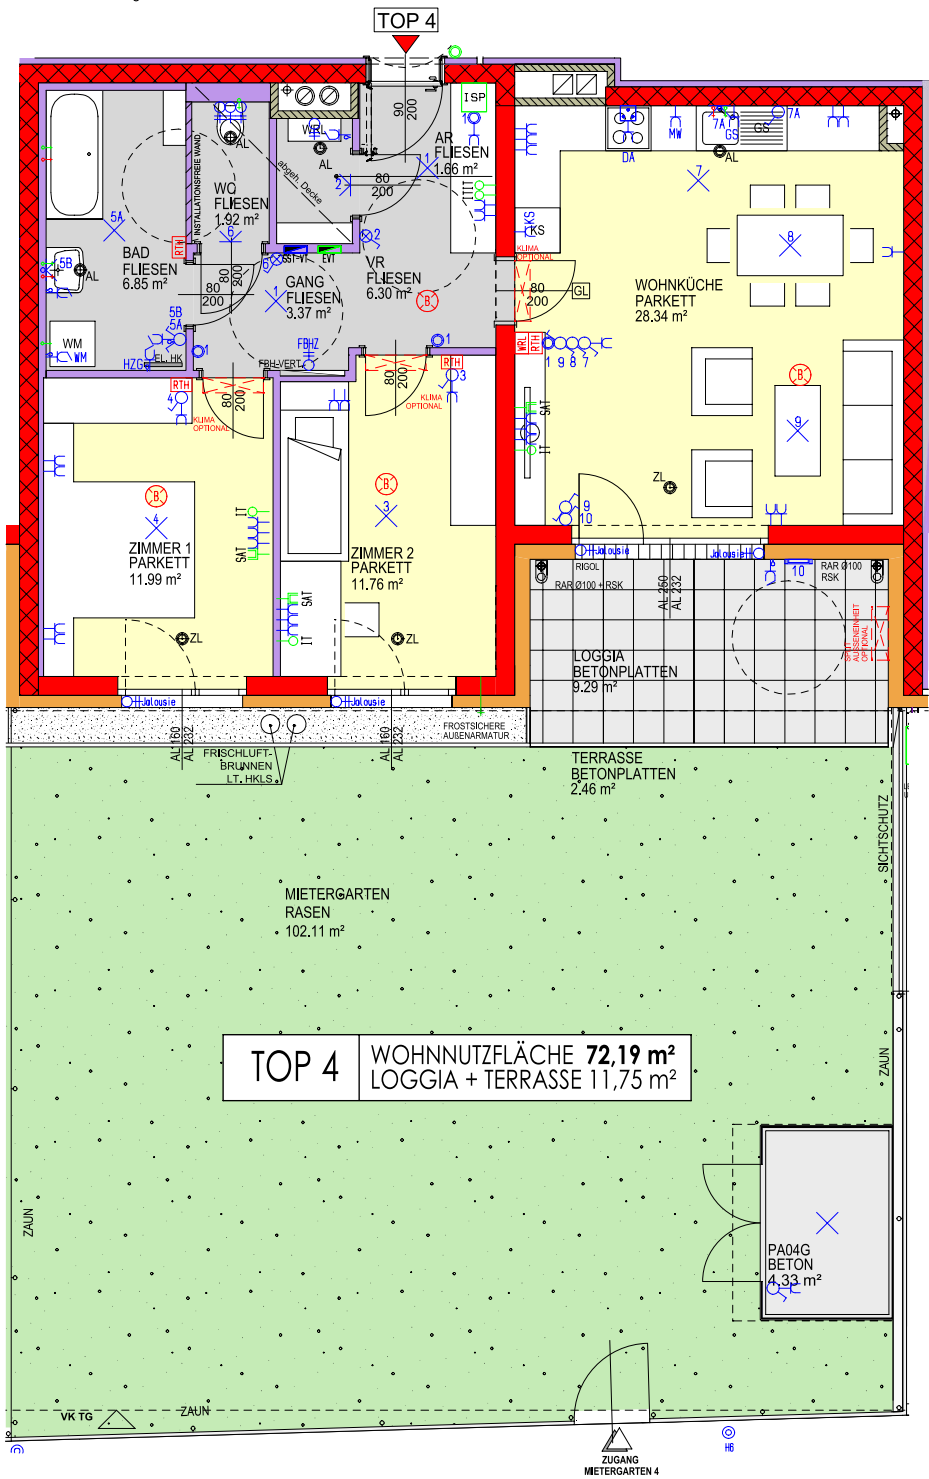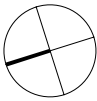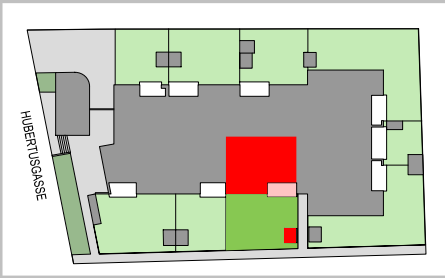

ALLE MASSE SIND ROHBAUMASSE UND NICHT ALS GRUNDLAGE FÜR DIE EINRICHTUNG ZU VERWENDEN!
DIE DARGESTELLTE MÖBLIERUNG IST LEDIGLICH ALS EINRICHTUNGSVORSCHLAG ZU VERSTEHEN!
ÄNDERUNGEN VORBEHALTEN! STAND: 02.10.2025

Niederösterreichisches Friedenswerk. Gemeinnützige Siedlungsgesellschaft m.b.H.
A-1130, Hietzinger Hauptstraße 119. e-mail: wien@frieden.at
Kontakt: +43 1 505 57 26 DW 5500, 5511, 5522, 5533, 5544

