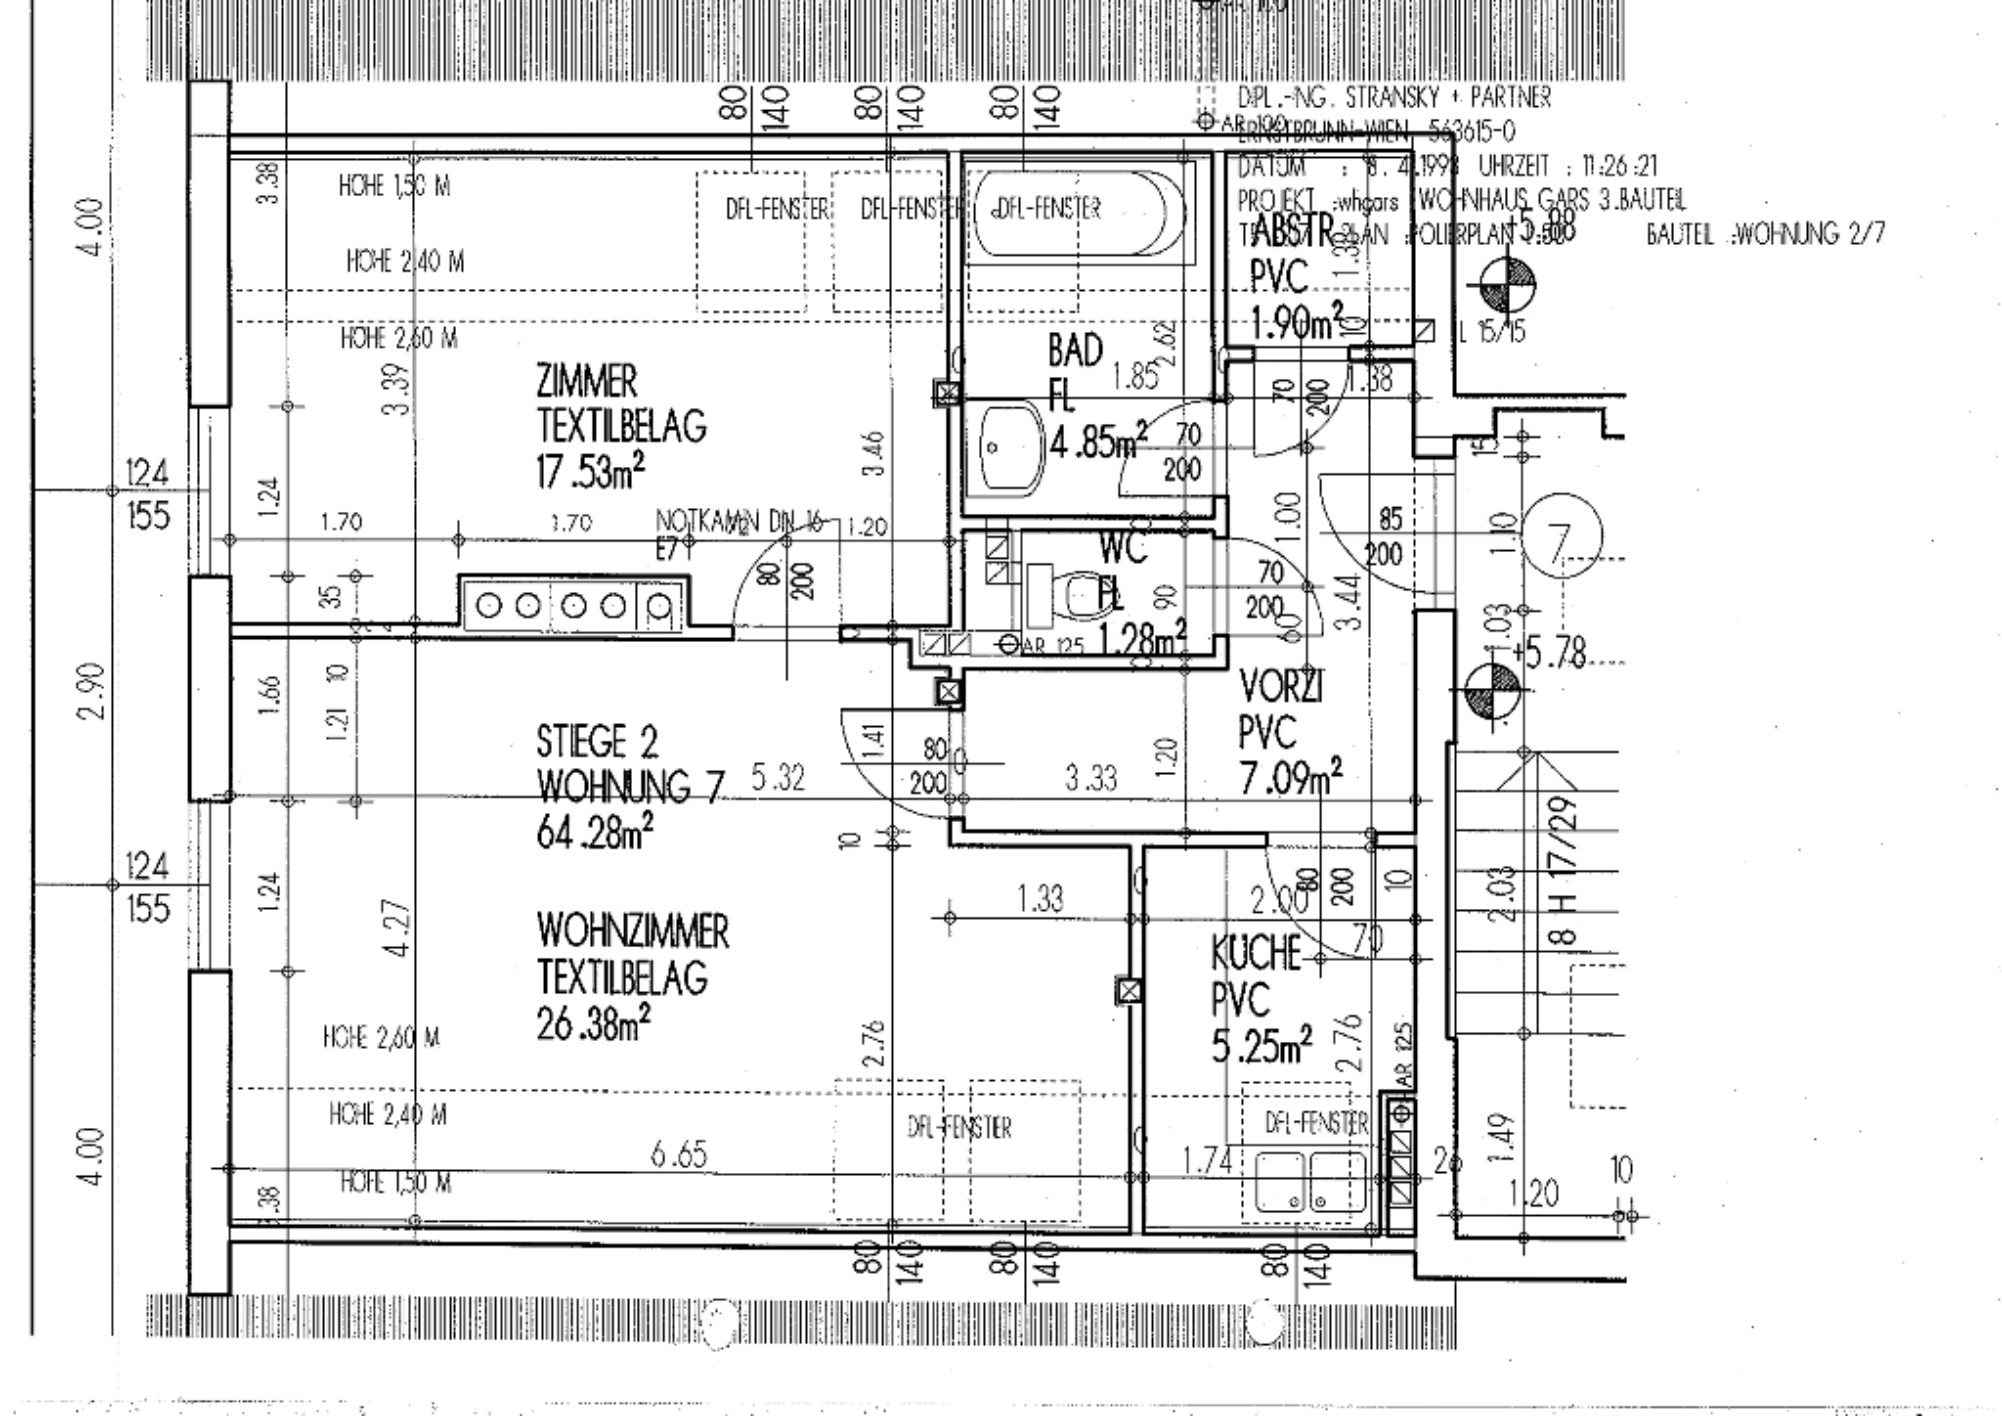

DIPL.-ING. STRANSKY + PARTNER
ERNSTBRUNN-WIEN 563615-0
DATUM : 8. 4.1998 UHRZEIT : 11:26:21
PROJEKT :whgars WOHNHAUS GARS 3.BAUTEIL
TEILPLAN :GRUNDRISS 1:50 BAUTEIL :WOHNUNG 2/7
ZIMMER
TEXTILBELAG
17.53m²
BAD
FL
4.85m²
WC
FL
1.28m²
ABSTR.
PVC
1.90m²
VORZI
PVC
7.09m²
STIEGE 2
WOHNUNG 7
64.28m²
WOHNZIMMER
TEXTILBELAG
26.38m²
KUCHE
PVC
5.25m²
NOTKAMIN DIN 16
DFL-FENSTER
HOHE 1,50 M
HOHE 2,40 M
HOHE 2,60 M
+5.78
+5.88
L 15/15
8 H 17/29
AR 125
4.00
2.90
4.00
124
155
124
155