


Gen. FRIEDEN

WIESMATH, Stiege 1/8 WE

Dachgeschoß, Wohnung 7 = 93,50 m²

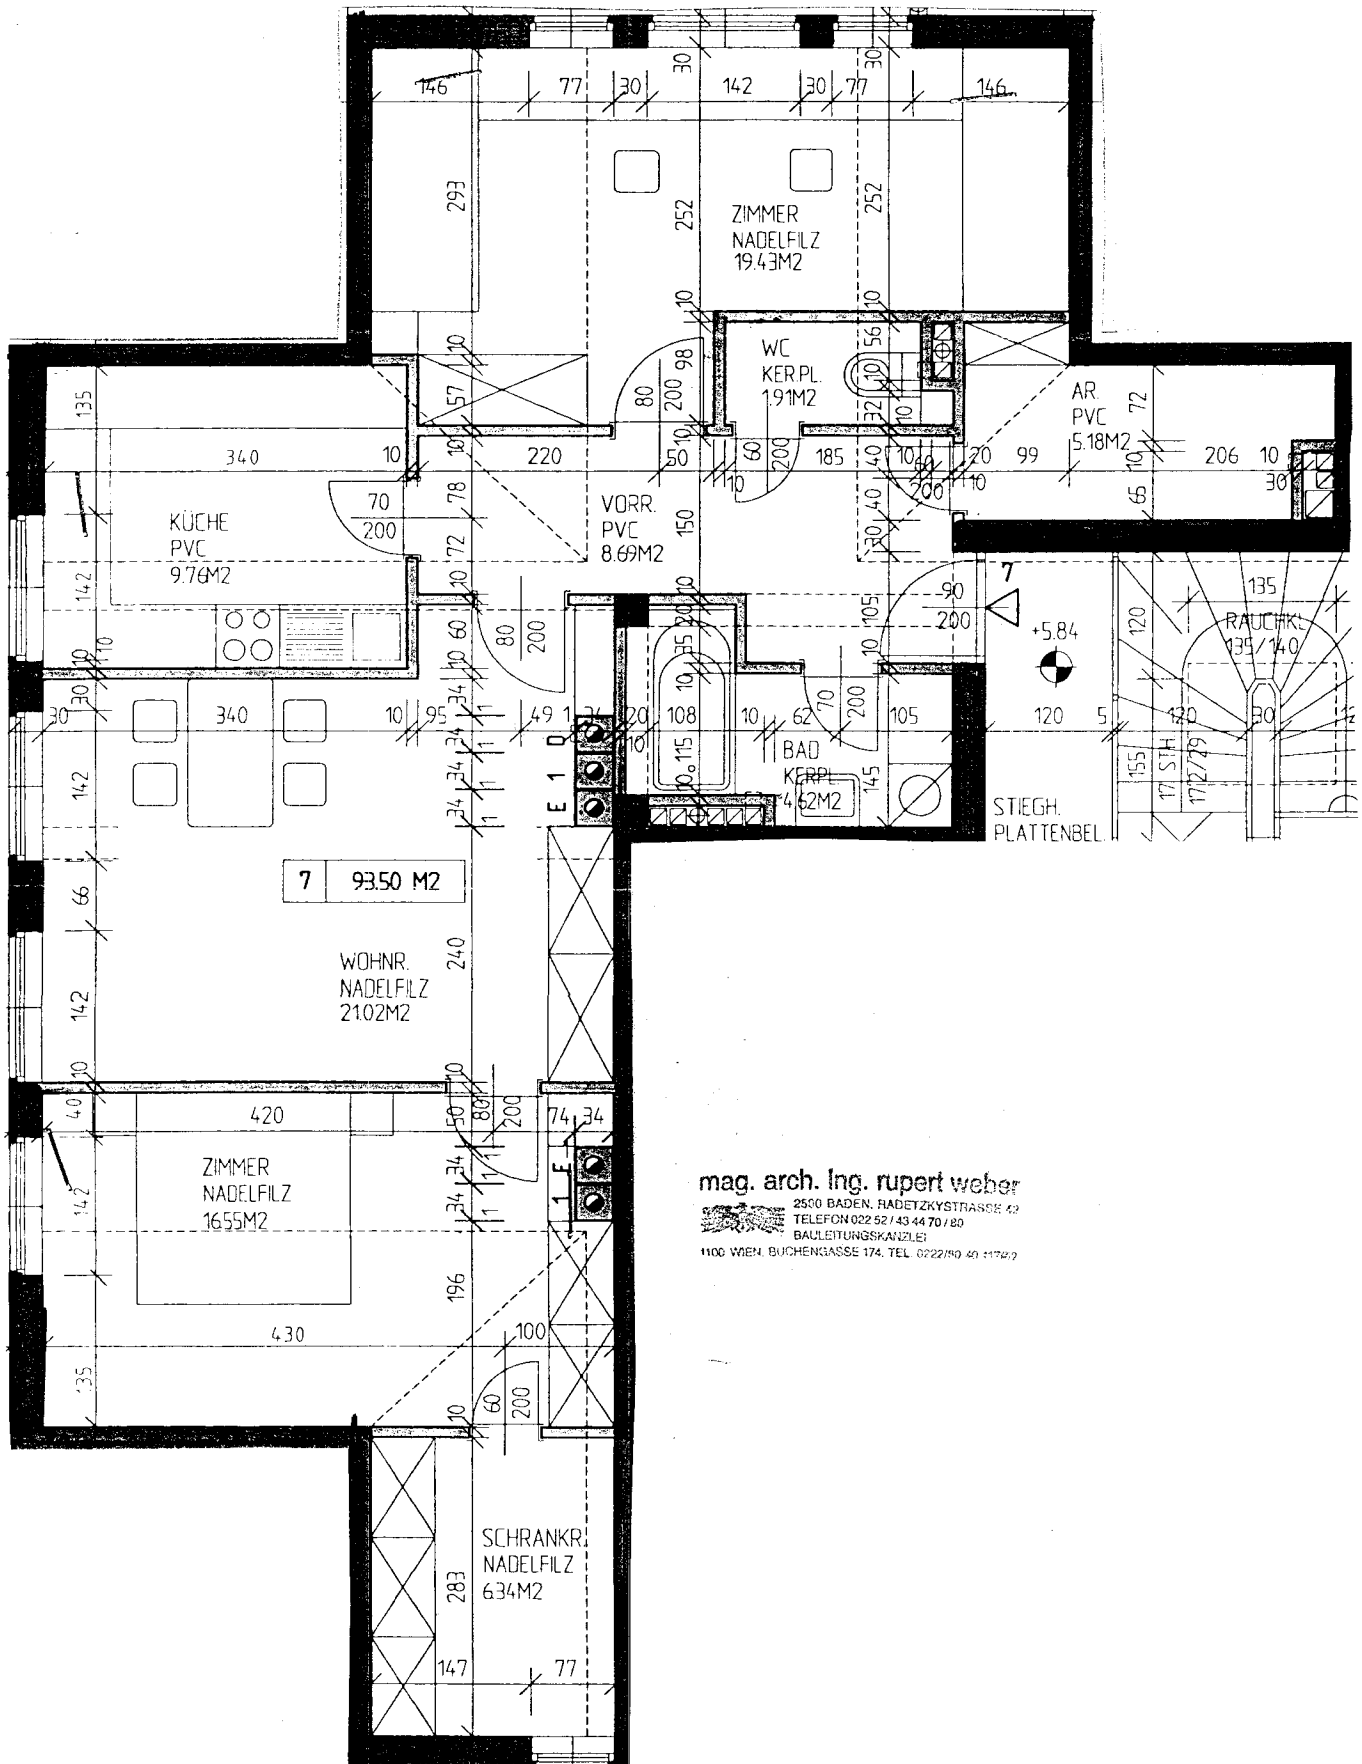

mag. arch. Ing. rupert weber

2500 BADEN, RADETZKYSTRASSE 42
TELEFON 022 52 / 43 44 70 / 80
BAULEITUNGSKANZLEI
1100 WIEN, BUCHENGASSE 174, TEL. 0222/50 40 41/50/2