

LEHNGASSE - IMST

Erdgeschoss



M 1:200



ÜBERSICHTSPLAN

E-Verteilteraum
Fahrräder/Sportgeräte
Hausmeister
Heizung
Kinderwagenraum
Müllraum
Pellets
Stiegenhaus EG

Technikraum
Lüftung
Trockenraum
Kellerabteile

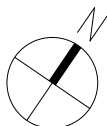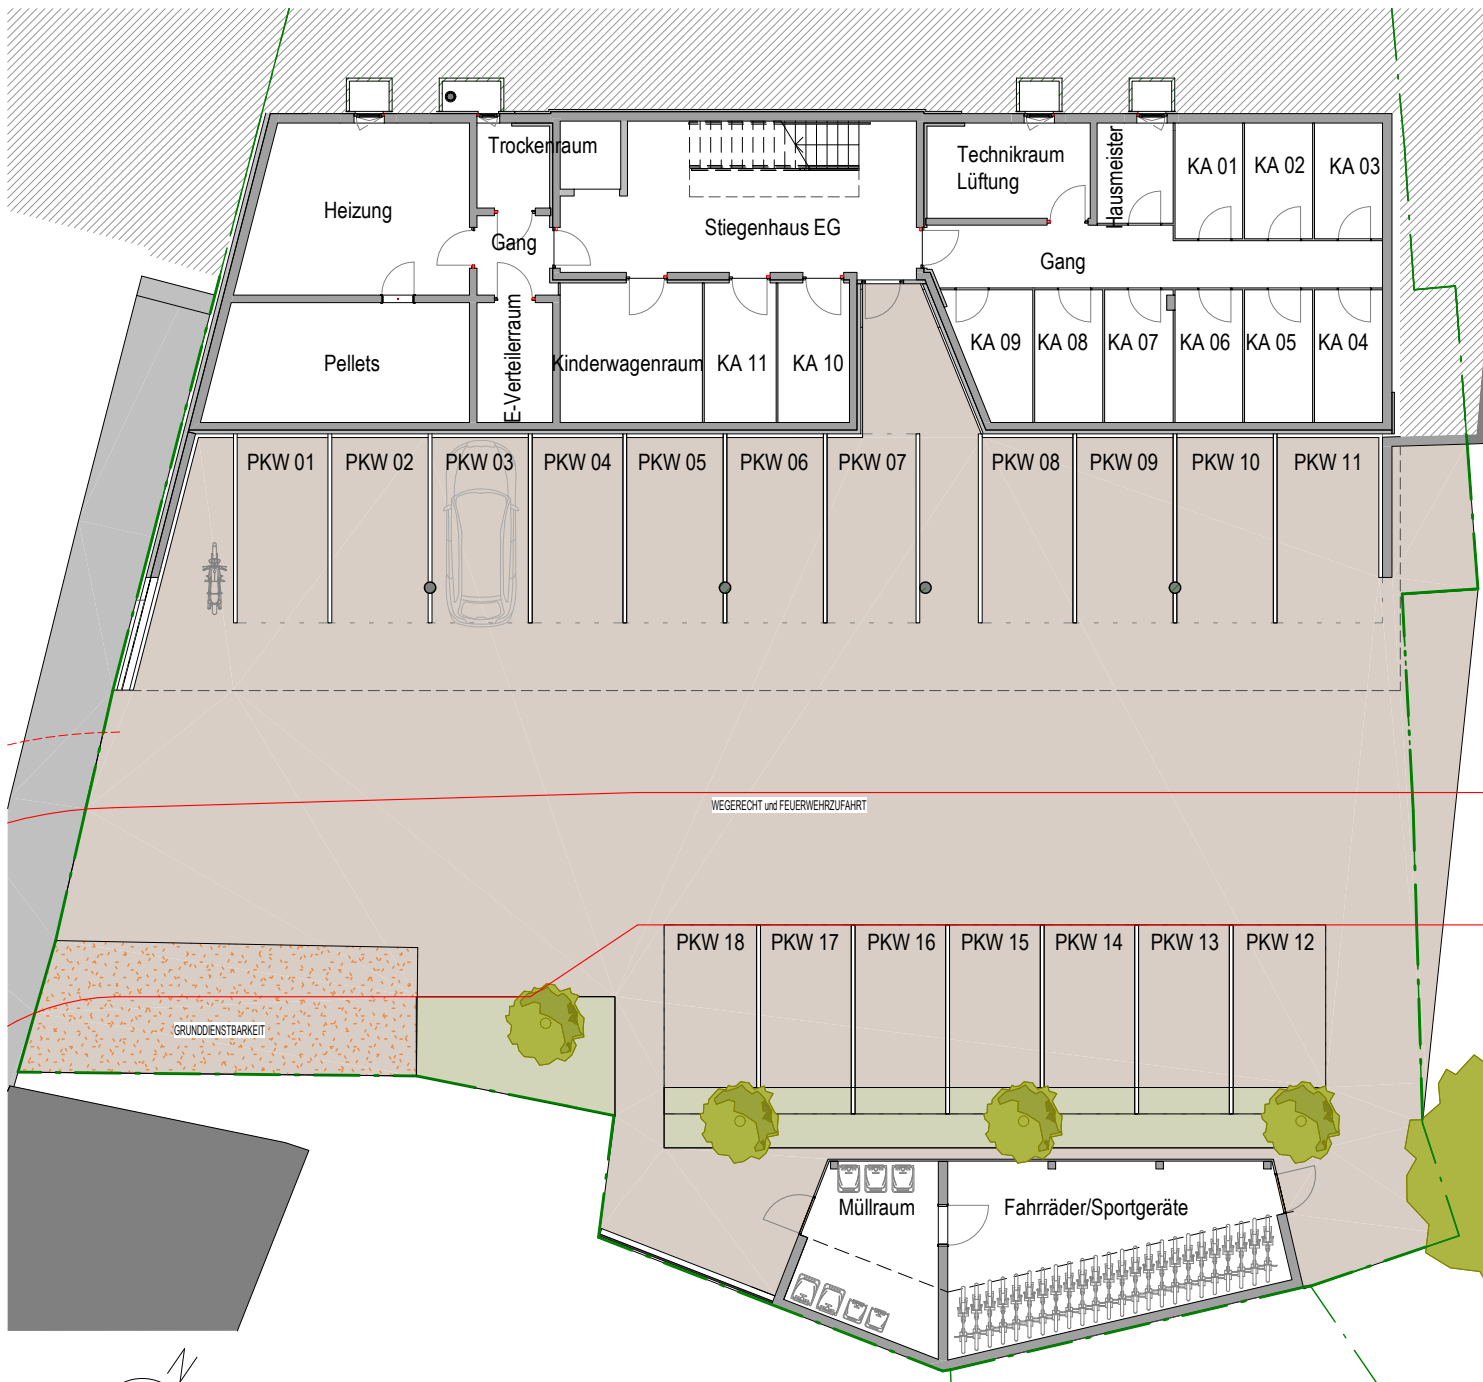

0 1 2 3 4 m

abgehängte Decke Raumhöhe ca. 2,25m

Alle Maße sind Rohbaumaße. Die Nutzflächenberechnung erfolgt nach Wohnbauförderungsrichtlinien. Bei den Möblierungen handelt es sich um einen Möblierungsvorschlag. Die Möblierung ist im Verkaufspreis nicht enthalten. Es sind Naturmaße vor Ort zu nehmen.

LEHNGASSE - IMST

1.Obergeschoss

M 1:200



ÜBERSICHTSPLAN



Stiegenhaus 1.OG

Top 1

Top 2

Top 3

Top 4

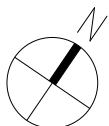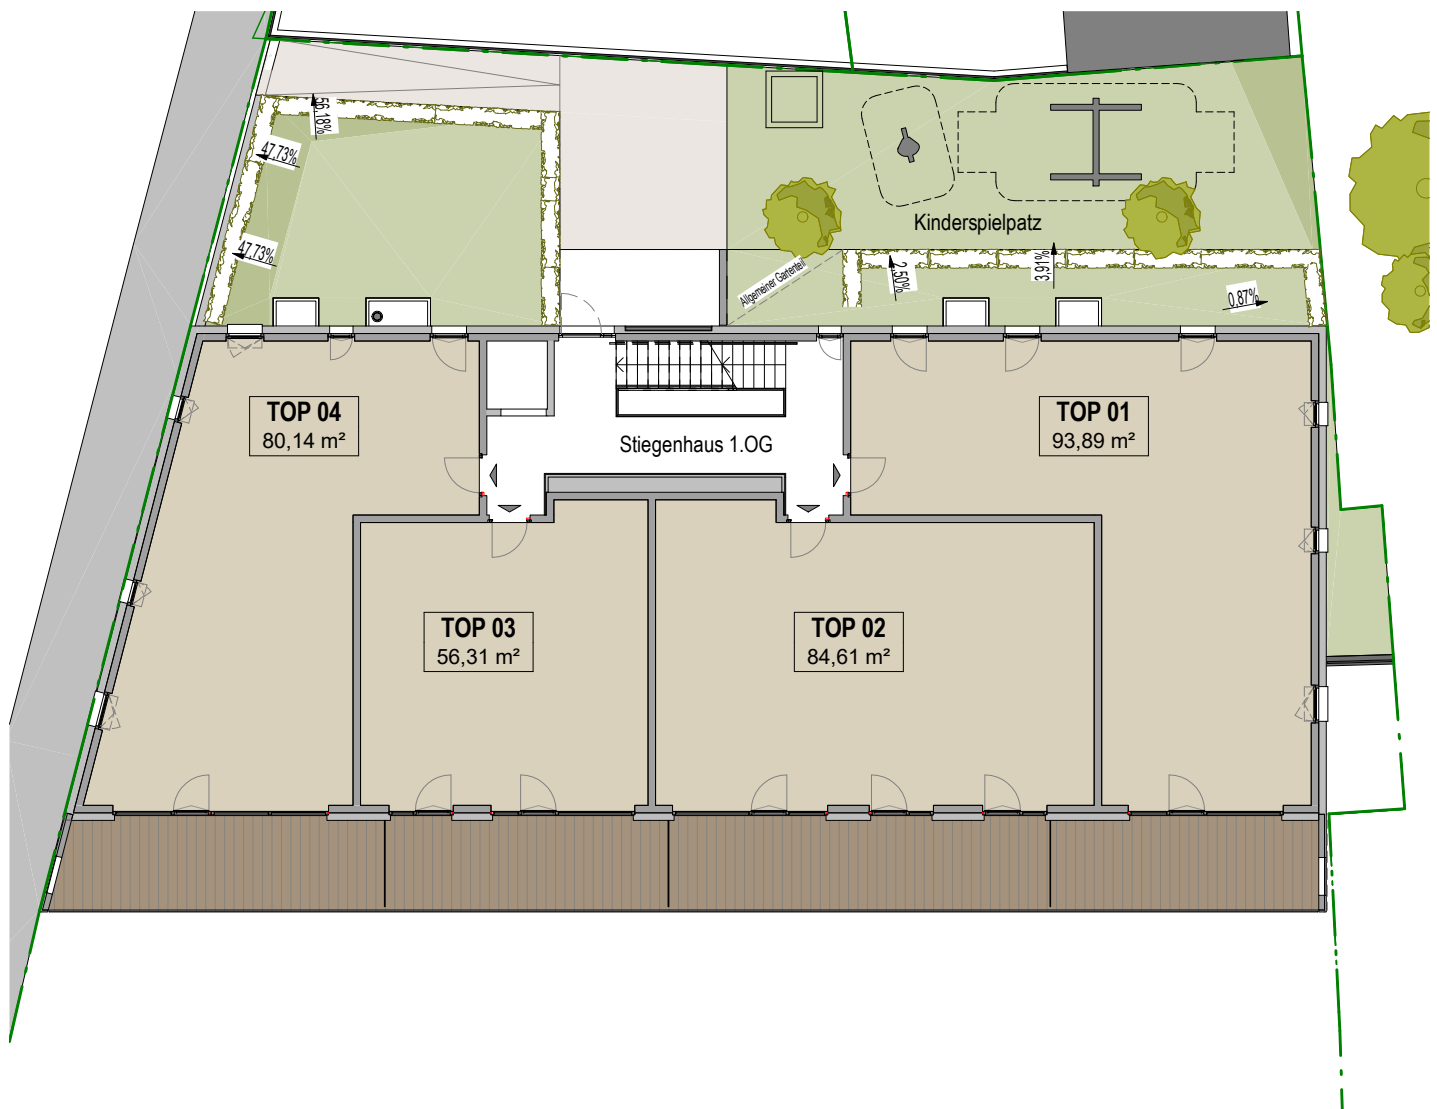

0 1 2 3 4 m

abgehängte Decke Raumhöhe ca. 2,25m

Alle Maße sind Rohbaumaße. Die Nutzflächenberechnung erfolgt nach Wohnbauförderungsrichtlinien. Bei den Möblierungen handelt es sich um einen Möblierungsvorschlag. Die Möblierung ist im Verkaufspreis nicht enthalten. Es sind Naturmaße vor Ort zu nehmen.

LEHNGASSE - IMST

2.Obergeschoss

M 1:200



ÜBERSICHTSPLAN



Stiegenhaus 2.OG

Top 5

Top 6

Top 7

Top 8

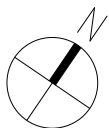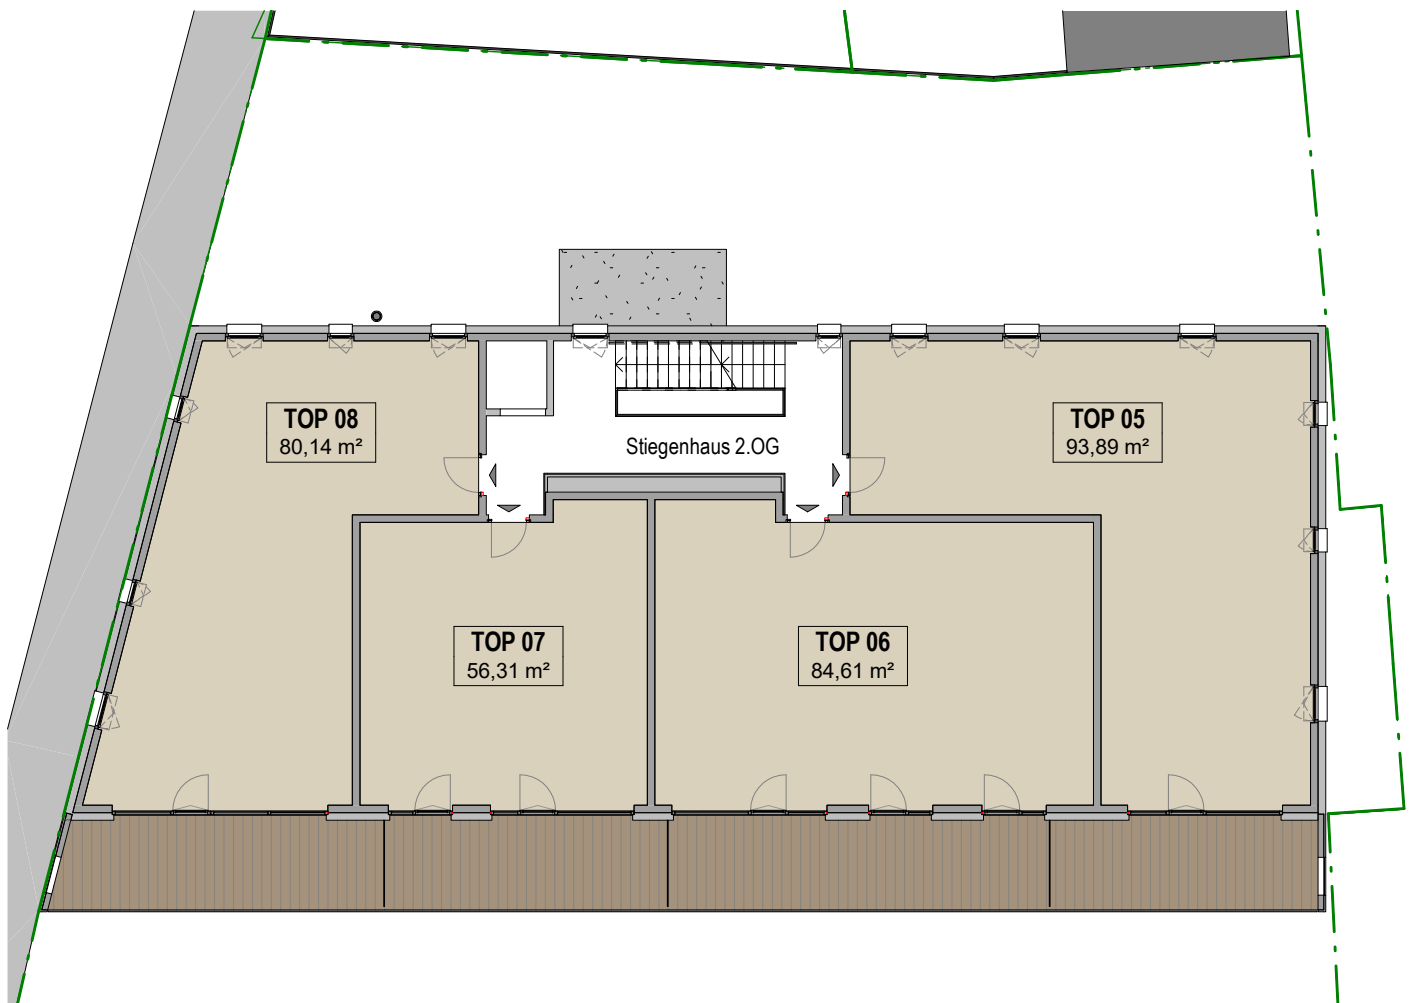

0 1 2 3 4 m

abgehängte Decke Raumhöhe ca. 2,25m

Alle Maße sind Rohbaumaße. Die Nutzflächenberechnung erfolgt nach Wohnbauförderungsrichtlinien. Bei den Möblierungen handelt es sich um einen Möblierungsvorschlag. Die Möblierung ist im Verkaufspreis nicht enthalten. Es sind Naturmaße vor Ort zu nehmen.

LEHNGASSE - IMST

Dachgeschoss



M 1:200



ÜBERSICHTSPLAN

nicht begehbare Dachfläche
Stiegenhaus DG

Top 9
Top 10
Top 11

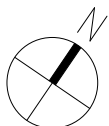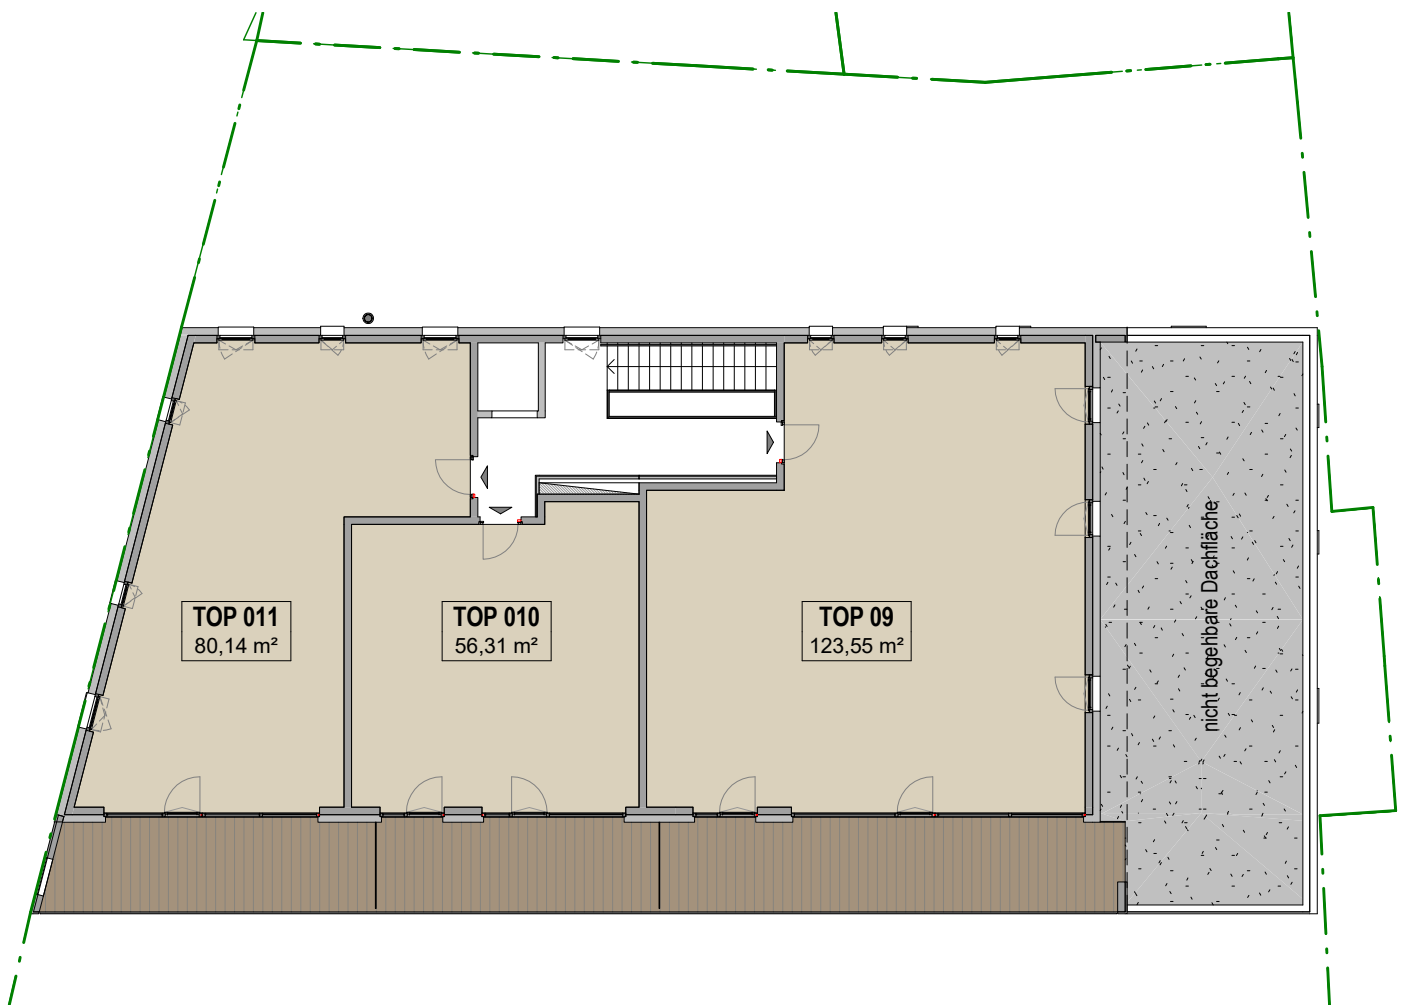

0 1 2 3 4 m

abgehängte Decke Raumhöhe ca. 2,25m

Alle Maße sind Rohbaumaße. Die Nutzflächenberechnung erfolgt nach Wohnbauförderungsrichtlinien. Bei den Möblierungen handelt es sich um einen Möblierungsvorschlag. Die Möblierung ist im Verkaufspreis nicht enthalten. Es sind Naturmaße vor Ort zu nehmen.