

WOHNHAUSANLAGE WIENER NEUSTADT




HUBERTUSGASSE 54-56



TOP 28

3. OBERGESCHOSS

WOHNNUTZFLÄCHE	93,94 m ²
4 ZIMMER	
TERRASSE	58,82 m ²
BALKON	-
LOGGIA	-
MIETERGARTEN (INKL. TRAUFENSCHOTTER)	-
PARTEIENABSTELLRAUM IM KELLER	1,94 m ²
DACHFLÄCHE BEKIEST	45,08 m ²
02.10.2025	

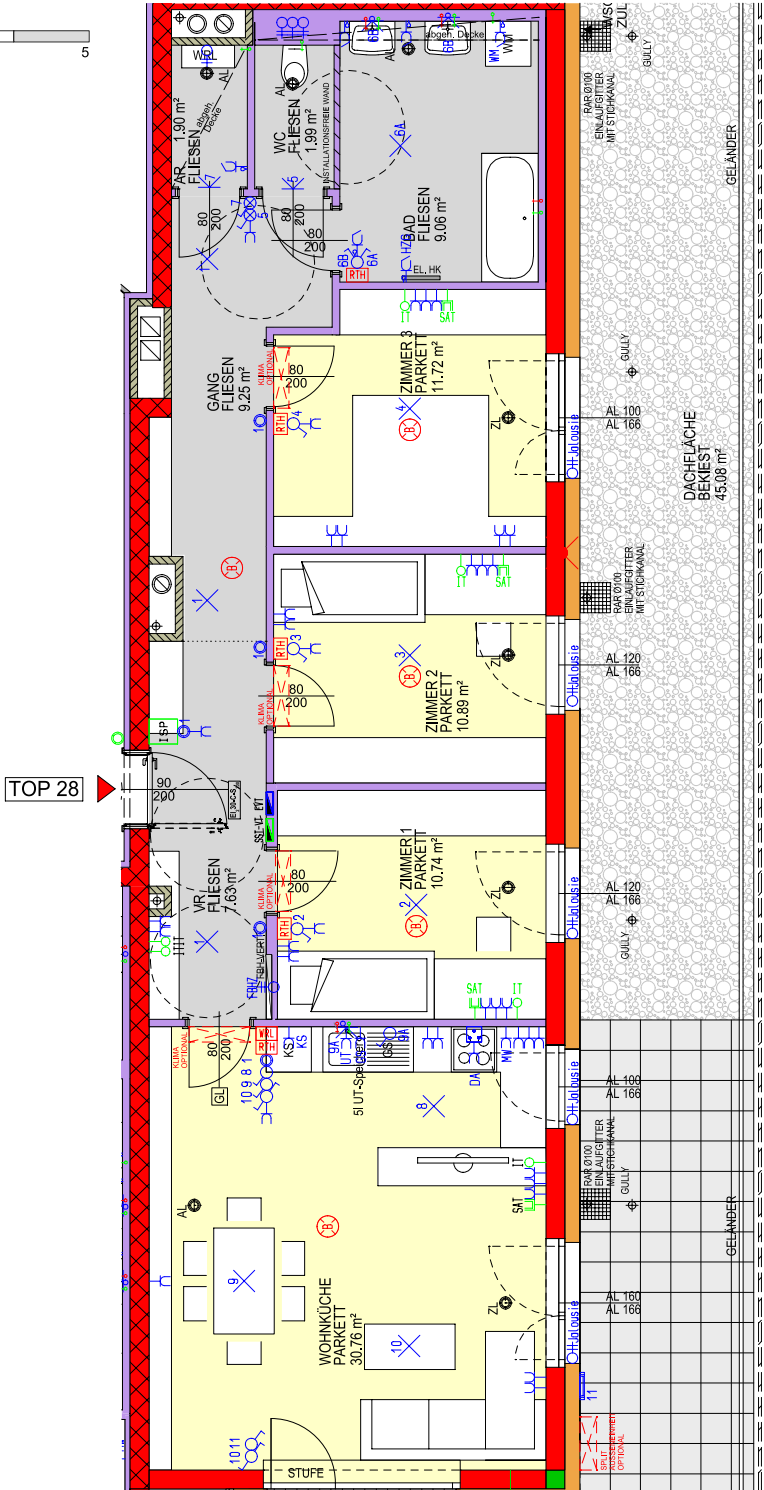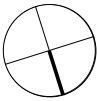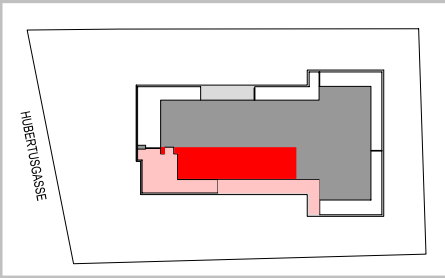

ALLE MASSE SIND ROHBAUMASSE UND NICHT ALS GRUNDLAGE FÜR DIE EINRICHTUNG ZU VERWENDEN!
DIE DARGESTELLTE MÖBLIERUNG IST LEDIGLICH ALS EINRICHTUNGSVORSCHLAG ZU VERSTEHEN!
ÄNDERUNGEN VORBEHALTEN! STAND: 02.10.2025

TOP 28 WOHNUTZFLÄCHE 93,94 m²
TERRASSE 58,82 m²

Niederösterreichisches Friedenswerk. Gemeinnützige Siedlungsgesellschaft m.b.H.
A-1130, Hietzinger Hauptstraße 119. e-mail: wien@frieden.at
Kontakt: +43 1 505 57 26 DW 5500, 5511, 5522, 5533, 5544

