

WOHNHAUSANLAGE WIENER NEUSTADT




HUBERTUSGASSE 54-56



TOP 5

ERDGESCHOSS

WOHNNUTZFLÄCHE	51,81 m ²
2 ZIMMER	
TERRASSE	2,12 m ²
BALKON	-
LOGGIA	7,98 m ²
MIETERGARTEN (INKL. TRAUFENSCHOTTER)	72,50 m ²
PARTEIENABSTELLRAUM IM KELLER	2,04 m ²
PARTEIENABSTELLRAUM IM GARTEN	4,33 m ²
02.10.2025	

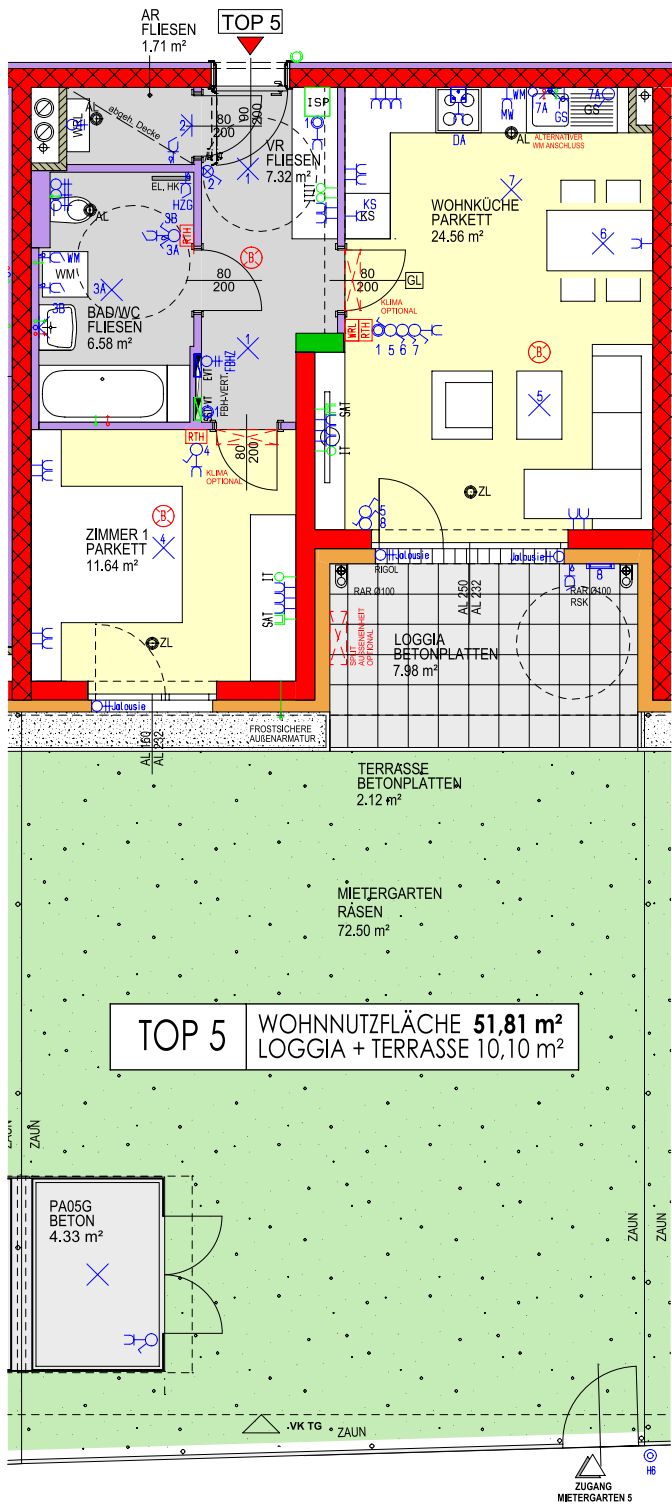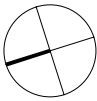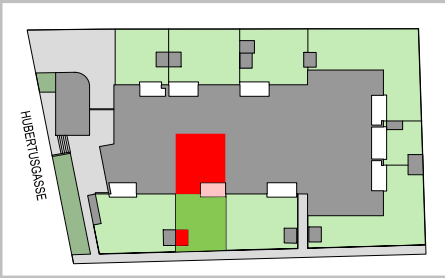

Niederösterreichisches Friedenswerk. Gemeinnützige Siedlungsgesellschaft m.b.H.
A-1130, Hietzinger Hauptstraße 119. e-mail: wien@frieden.at
Kontakt: +43 1 505 57 26 DW 5500, 5511, 5522, 5533, 5544



ALLE MASSE SIND ROHBAUMASSE UND NICHT ALS GRUNDLAGE FÜR DIE EINRICHTUNG ZU VERWENDEN!
DIE DARGESTELLTE MÖBLIERUNG IST LEDIGLICH ALS EINRICHTUNGSVORSCHLAG ZU VERSTEHEN!
ÄNDERUNGEN VORBEHALTEN! STAND: 02.10.2025