


"DENGELHAUS" REUTTE

M 1:100

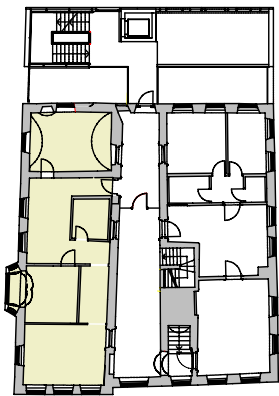

M 1:500

TOP 2

Wohnfläche:

2.OG



93,39 m²

Balkon:

26,24 m²

Dachbodenabteil:

7,84 m²

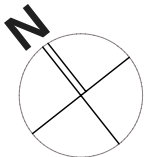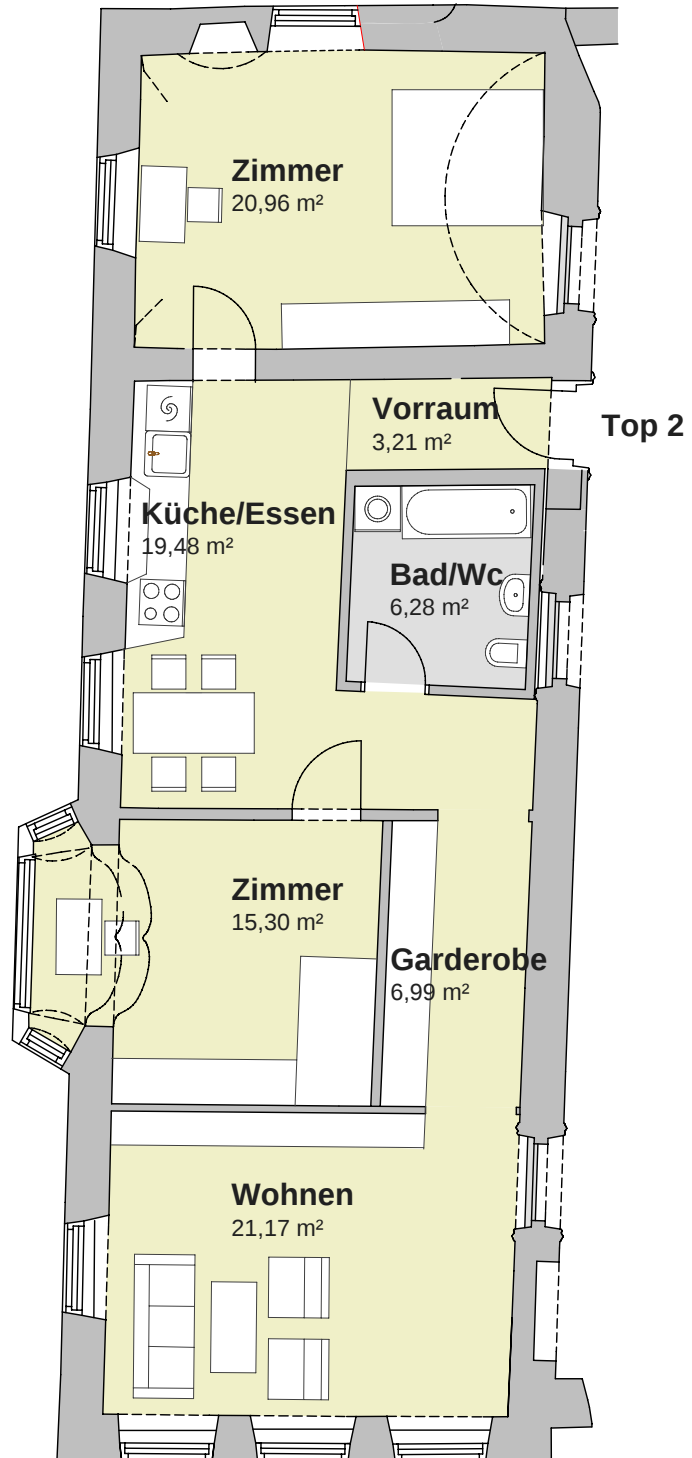

0 1 2m

M 1:100

Die dargestellte Möblierung ist lediglich als Einrichtungsvorschlag zu verstehen.
Änderungen vorbehalten. Ausmaße und Ausstattung laut Projektbeschreibung.