


WOHNANLAGE NEUSTIFT SCHEIBE

M 1:500



ÜBERSICHTSPLAN -1.GESCHOSS

Kellerabteile Haus A
Allgemeinräume

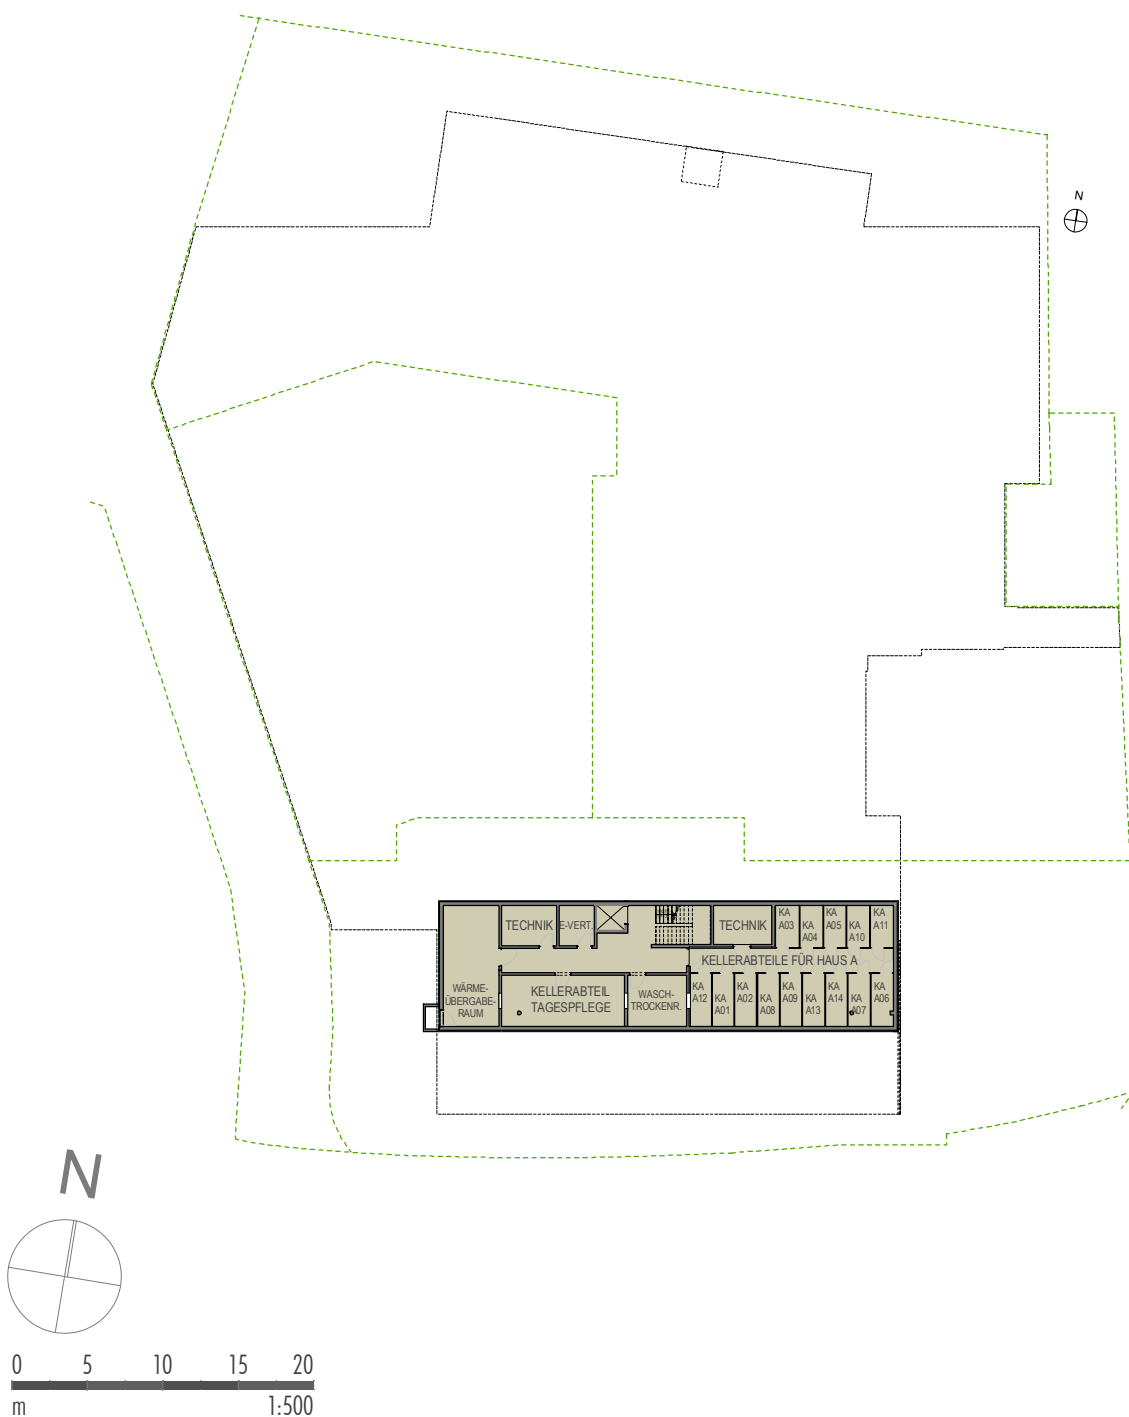

Änderungen vorbehalten. Ausmasse und Ausstattung laut Projektbeschreibung.