


# Modernes Wohnen in Retz


Adolf Lehr Straße

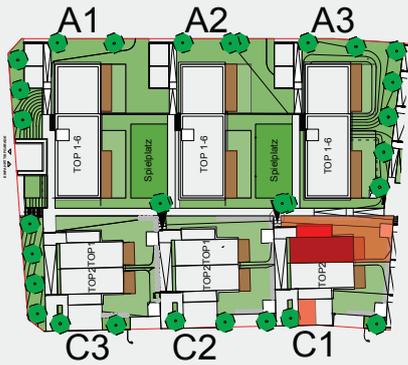


Doppelhaus C1  
Keller-/Erdgeschoss

NIEDERÖSTERREICHISCHES  
**FRIEDENSWERK**  
[www.frieden.at](http://www.frieden.at)

**Top 1**  
Wohnnutzfläche 95,96 m<sup>2</sup>  
Keller 48,04 m<sup>2</sup>  
Terrasse 9,90 m<sup>2</sup>  
Eingang gedeckt 3,83 m<sup>2</sup>  
Garten 114,98 m<sup>2</sup>  
(inkl. Terrasse u. Traufenschotter)

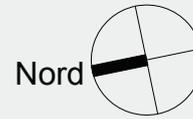

0 1 2 3 4 5m

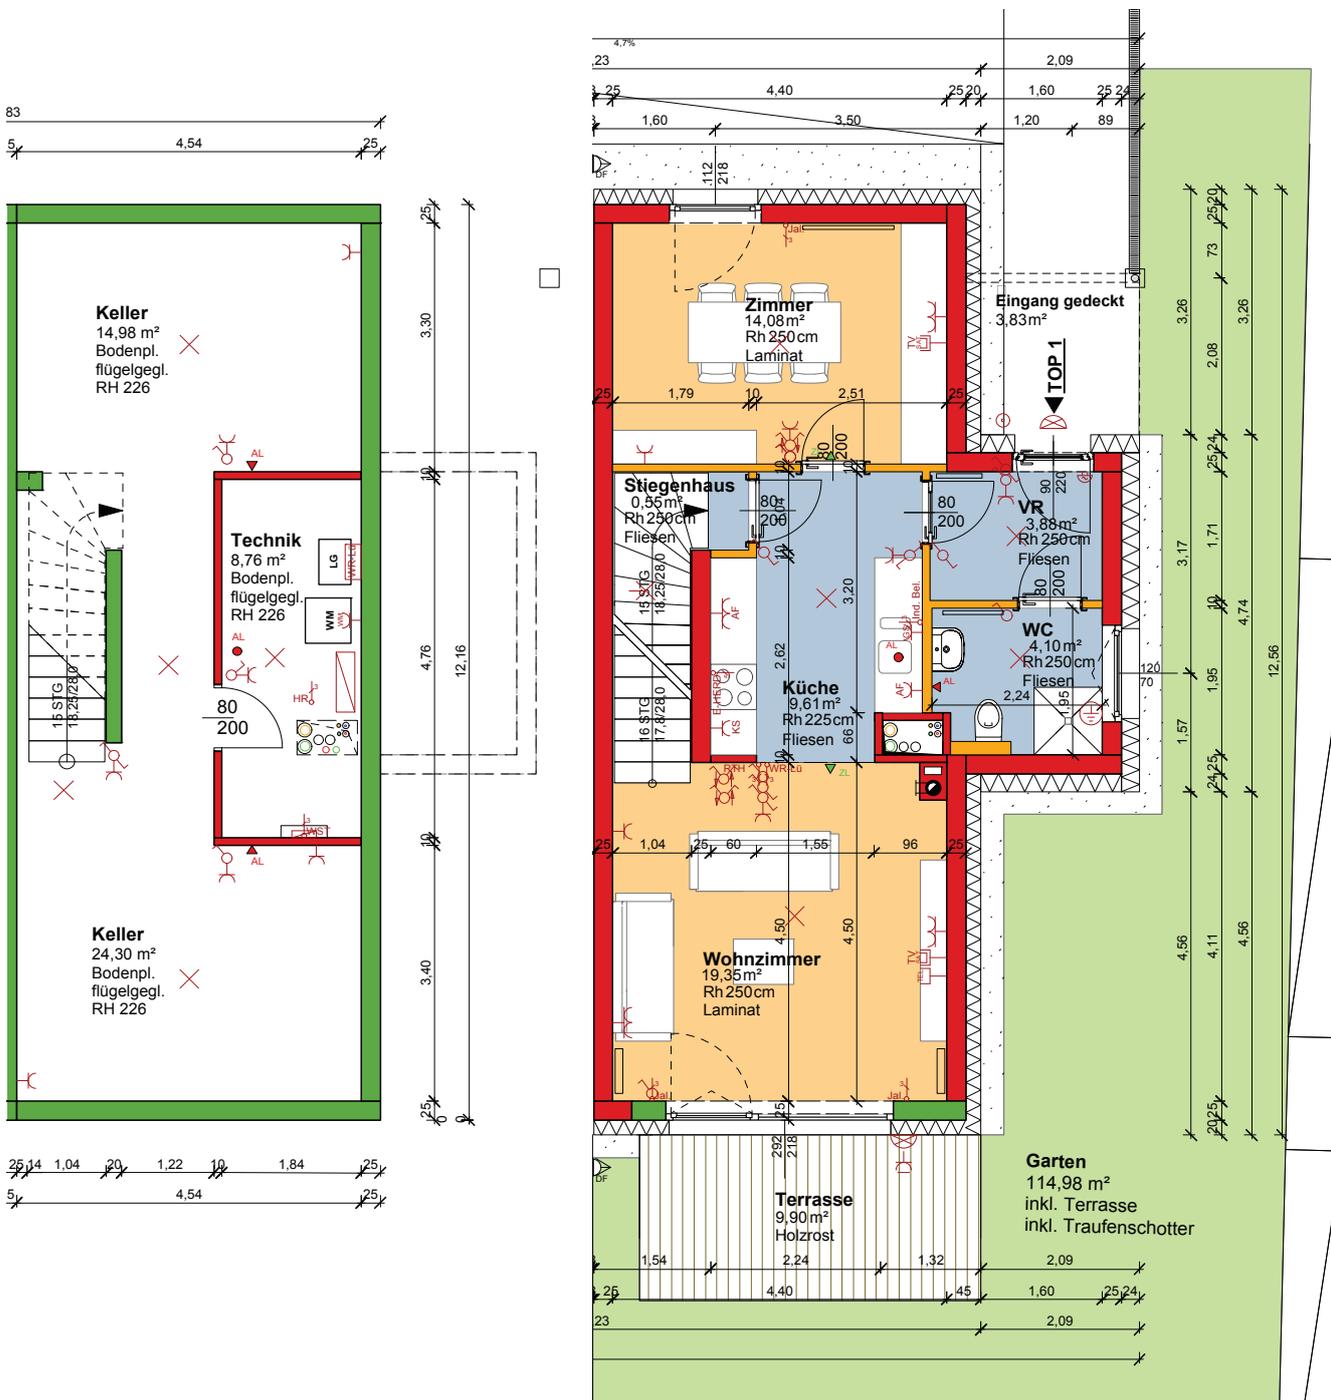

**NÖ FRIEDENSWERK** Gemeinnützige Siedlungsgesellschaft m.b.H.

A-1130 Wien, Hietzinger Hauptstraße 119 · e-mail: [post@frieden.at](mailto:post@frieden.at)  
Kontakt: +43 1 505 57 26 DW 5500, 5511, 5522, 5533




STAND: 28.06.2012

ALLE MASSE SIND ROHBAUMASSE UND NICHT ALS GRUNDLAGE FÜR DIE EINRICHTUNG ZU VERWENDEN!  
DIE DARGESTELLTE MÖBLIERUNG IST LEDIGLICH ALS EINRICHTUNGSVORSCHLAG ZU VERSTEHEN! ÄNDERUNGEN VORBEHALTEN!

# Modernes Wohnen in Retz

Adolf Lehr Straße

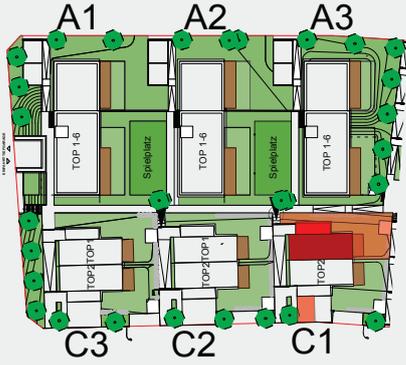




Doppelhaus C1

Obergeschoss

**Top 1**

Wohnnutzfläche	95,96 m <sup>2</sup>
Keller	48,04 m <sup>2</sup>
Terrasse	9,90 m <sup>2</sup>
Eingang gedeckt	3,83 m <sup>2</sup>
Garten	114,98 m <sup>2</sup>

(inkl. Terrasse u. Traufschotter)

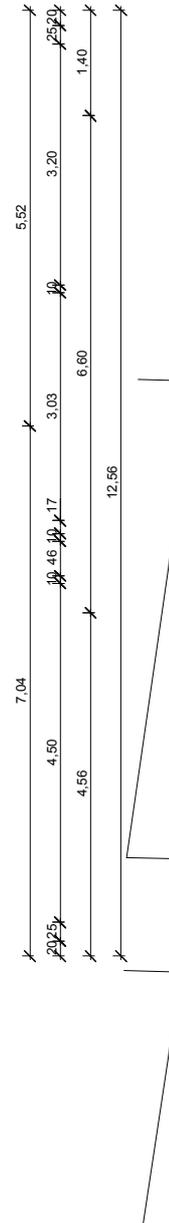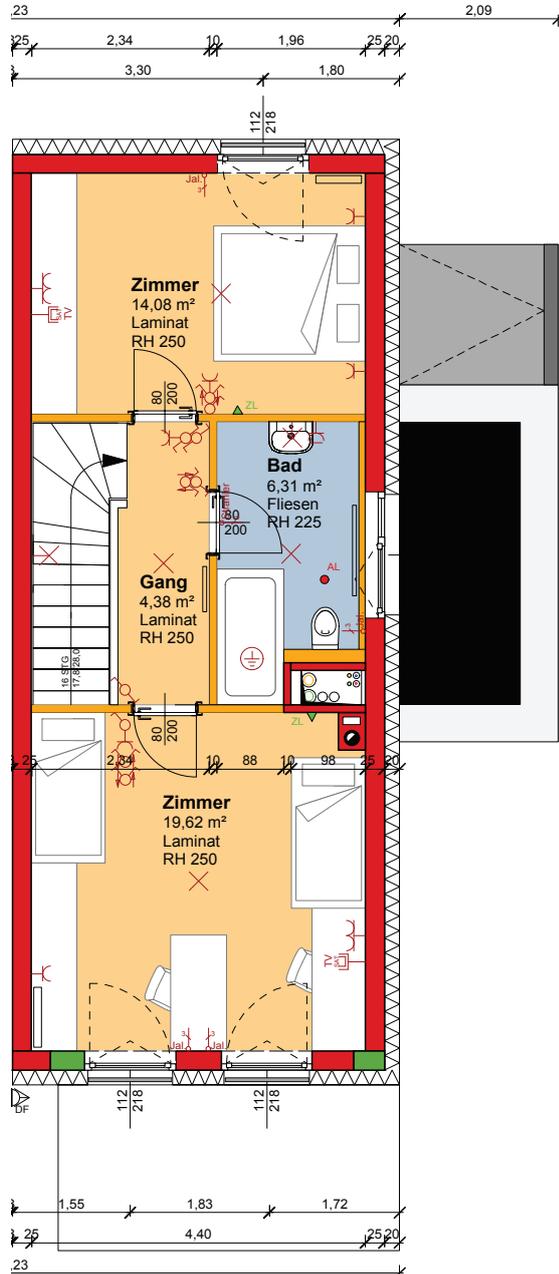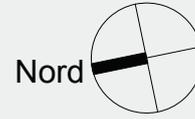

STAND: 28.06.2012

ALLE MASSE SIND ROHBAUMASSE UND NICHT ALS GRUNDLAGE FÜR DIE EINRICHTUNG ZU VERWENDEN!  
DIE DARGESTELLTE MÖBLIERUNG IST LEDIGLICH ALS EINRICHTUNGSVORSCHLAG ZU VERSTEHEN! ÄNDERUNGEN VORBEHALTEN!

**NÖ FRIEDENSWERK** Gemeinnützige Siedlungsgesellschaft m.b.H.

A-1130 Wien, Hietzinger Hauptstraße 119 · e-mail: post@frieden.at  
Kontakt: +43 1 505 57 26 DW 5500, 5511, 5522, 5533

