



STEINGASSE 18/3 ERDGESCHOSS

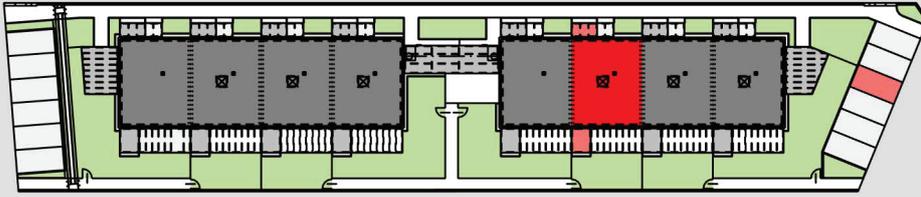

ERDGESCHOSS
 STEINGASSE 18/3

WOHNNUTZFLÄCHE 4 ZIMMER	108,72 m ²
TERRASSE	13,99 m ²
GARTEN + VORGARTEN INKL. TRAUFENSCHOTTER	37,91 m ²
ABSTELLRÄUME GESAMT	7,98 m ²

3 STEINGASSE 18/3
 EINGANG

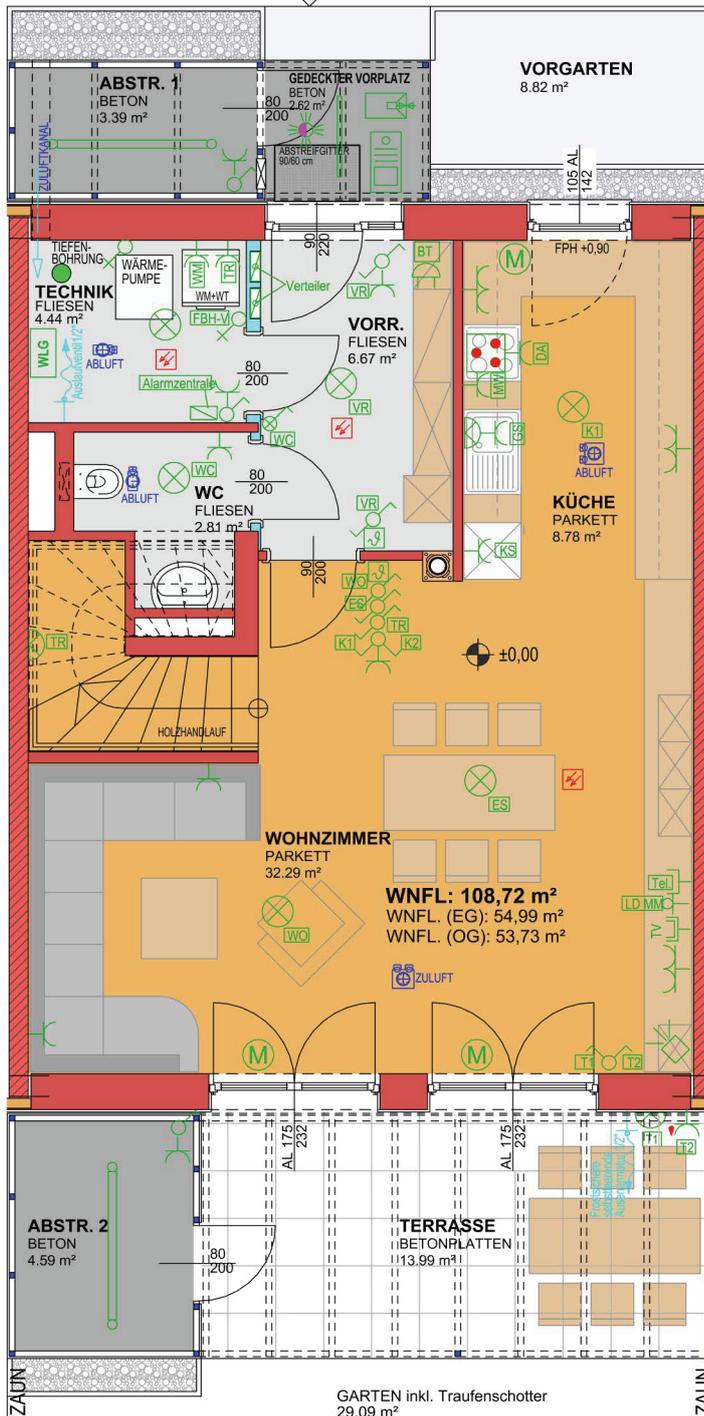



STAND: 14.09.2021

ALLE MASSE SIND ROHBAUMASSE UND NICHT ALS GRUNDLAGE FÜR DIE EINRICHTUNG ZU VERWENDEN!
 DIE DARGESTELLTE MÖBLIERUNG IST LEDIGLICH ALS EINRICHTUNGSVORSCHLAG ZU VERSTEHEN! ÄNDERUNGEN VORBEHALTEN!


Niederösterreichisches Friedenswerk · Gemeinnützige Siedlungsgesellschaft m.b.H.
 A-1130 Wien, Hietzinger Hauptstraße 119 · e-mail: wien@frieden.at
 Kontakt: +43 1 505 57 26 DW 5500, 5511, 5533, 5544



STEINGASSE 18/3 OBERGESCHOSS

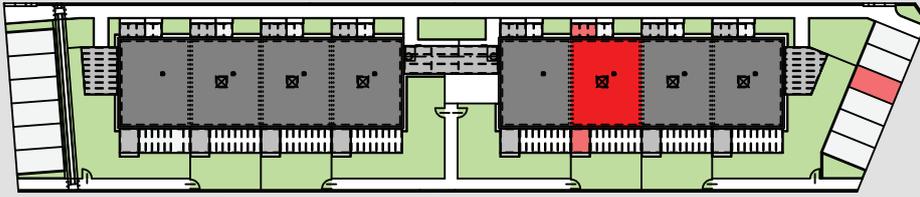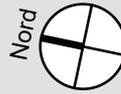

OBERGESCHOSS
STEINGASSE 18/3

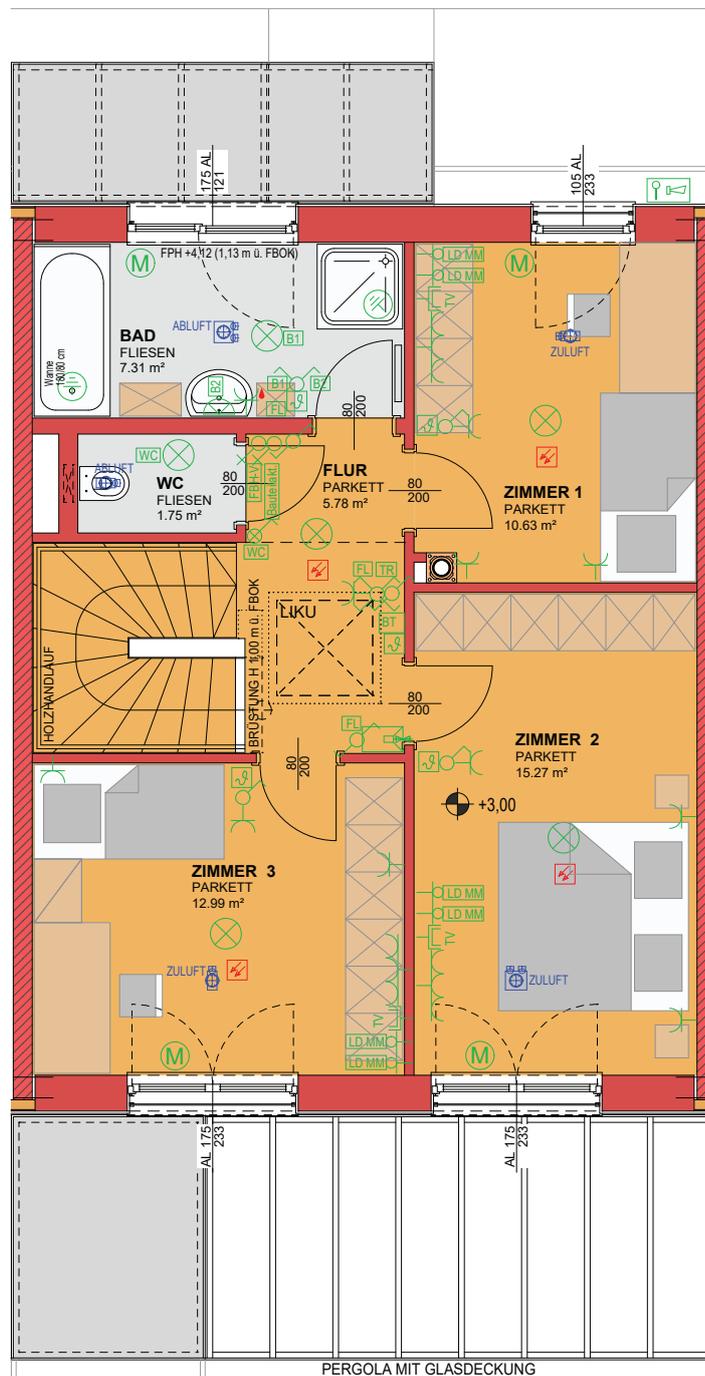

STAND: 14.09.2021

ALLE MASSE SIND ROHBAUMASSE UND NICHT ALS GRUNDLAGE FÜR DIE EINRICHTUNG ZU VERWENDEN!
DIE DARGESTELLTE MÖBLIERUNG IST LEDIGLICH ALS EINRICHTUNGSVORSCHLAG ZU VERSTEHEN! ÄNDERUNGEN VORBEHALTEN!

Niederösterreichisches Friedenswerk . Gemeinnützige Siedlungsgesellschaft m.b.H.
A-1130 Wien, Hietzinger Hauptstraße 119 . e-mail: wien@frieden.at
Kontakt: +43 1 505 57 26 DW 5500, 5511, 5533, 5544

