


HAUS NR. 4/ TOP 3

Anzahl der Zimmer: 3

Gesamtfläche: 71.59 m²

1. Obergeschoß

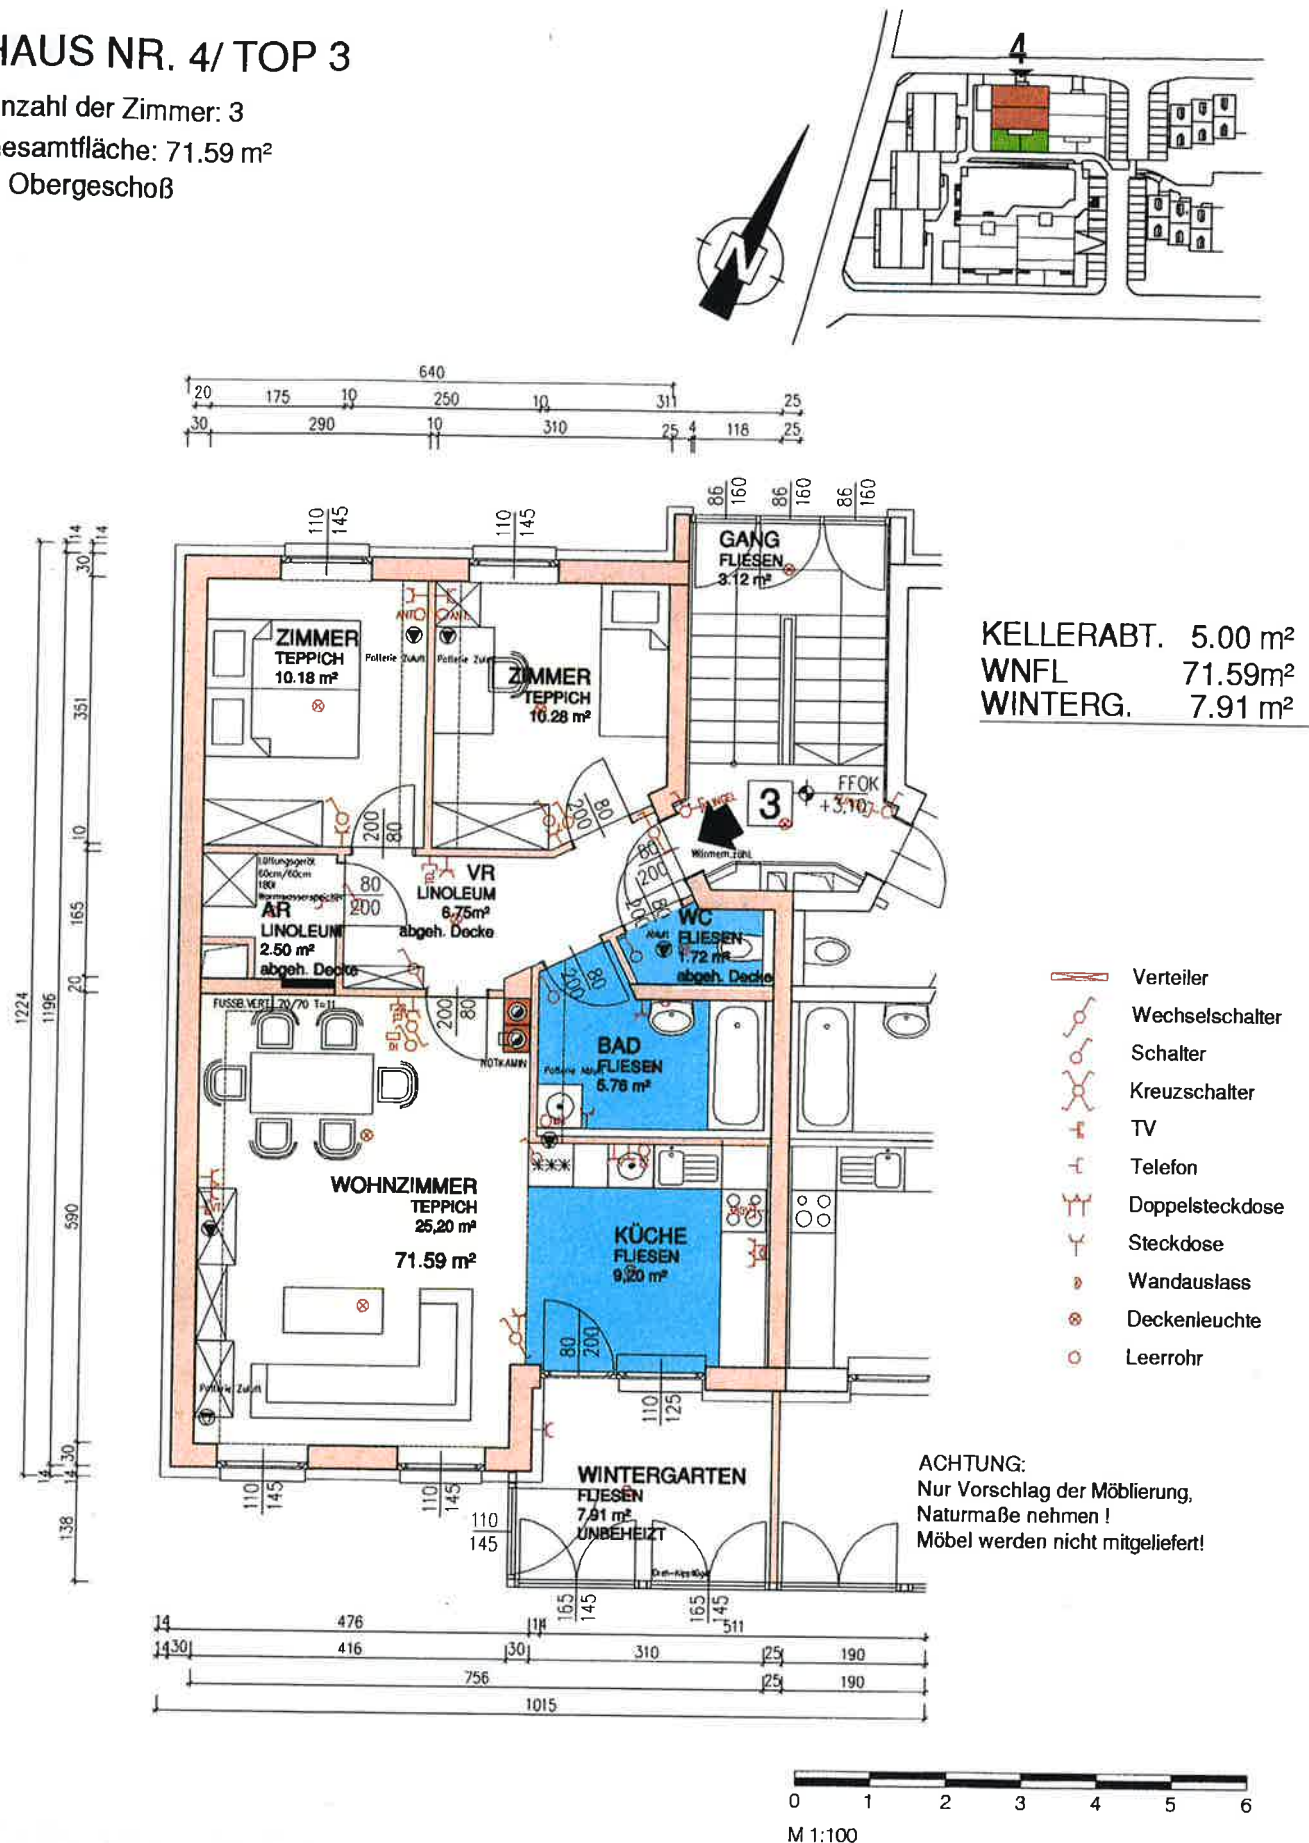

ACHTUNG:
Nur Vorschlag der Möblierung,
Naturmaße nehmen !
Möbel werden nicht mitgeliefert!

WOHNHAUSANLAGE IN ATZENBRUGG, KÖGLGRÜNDE